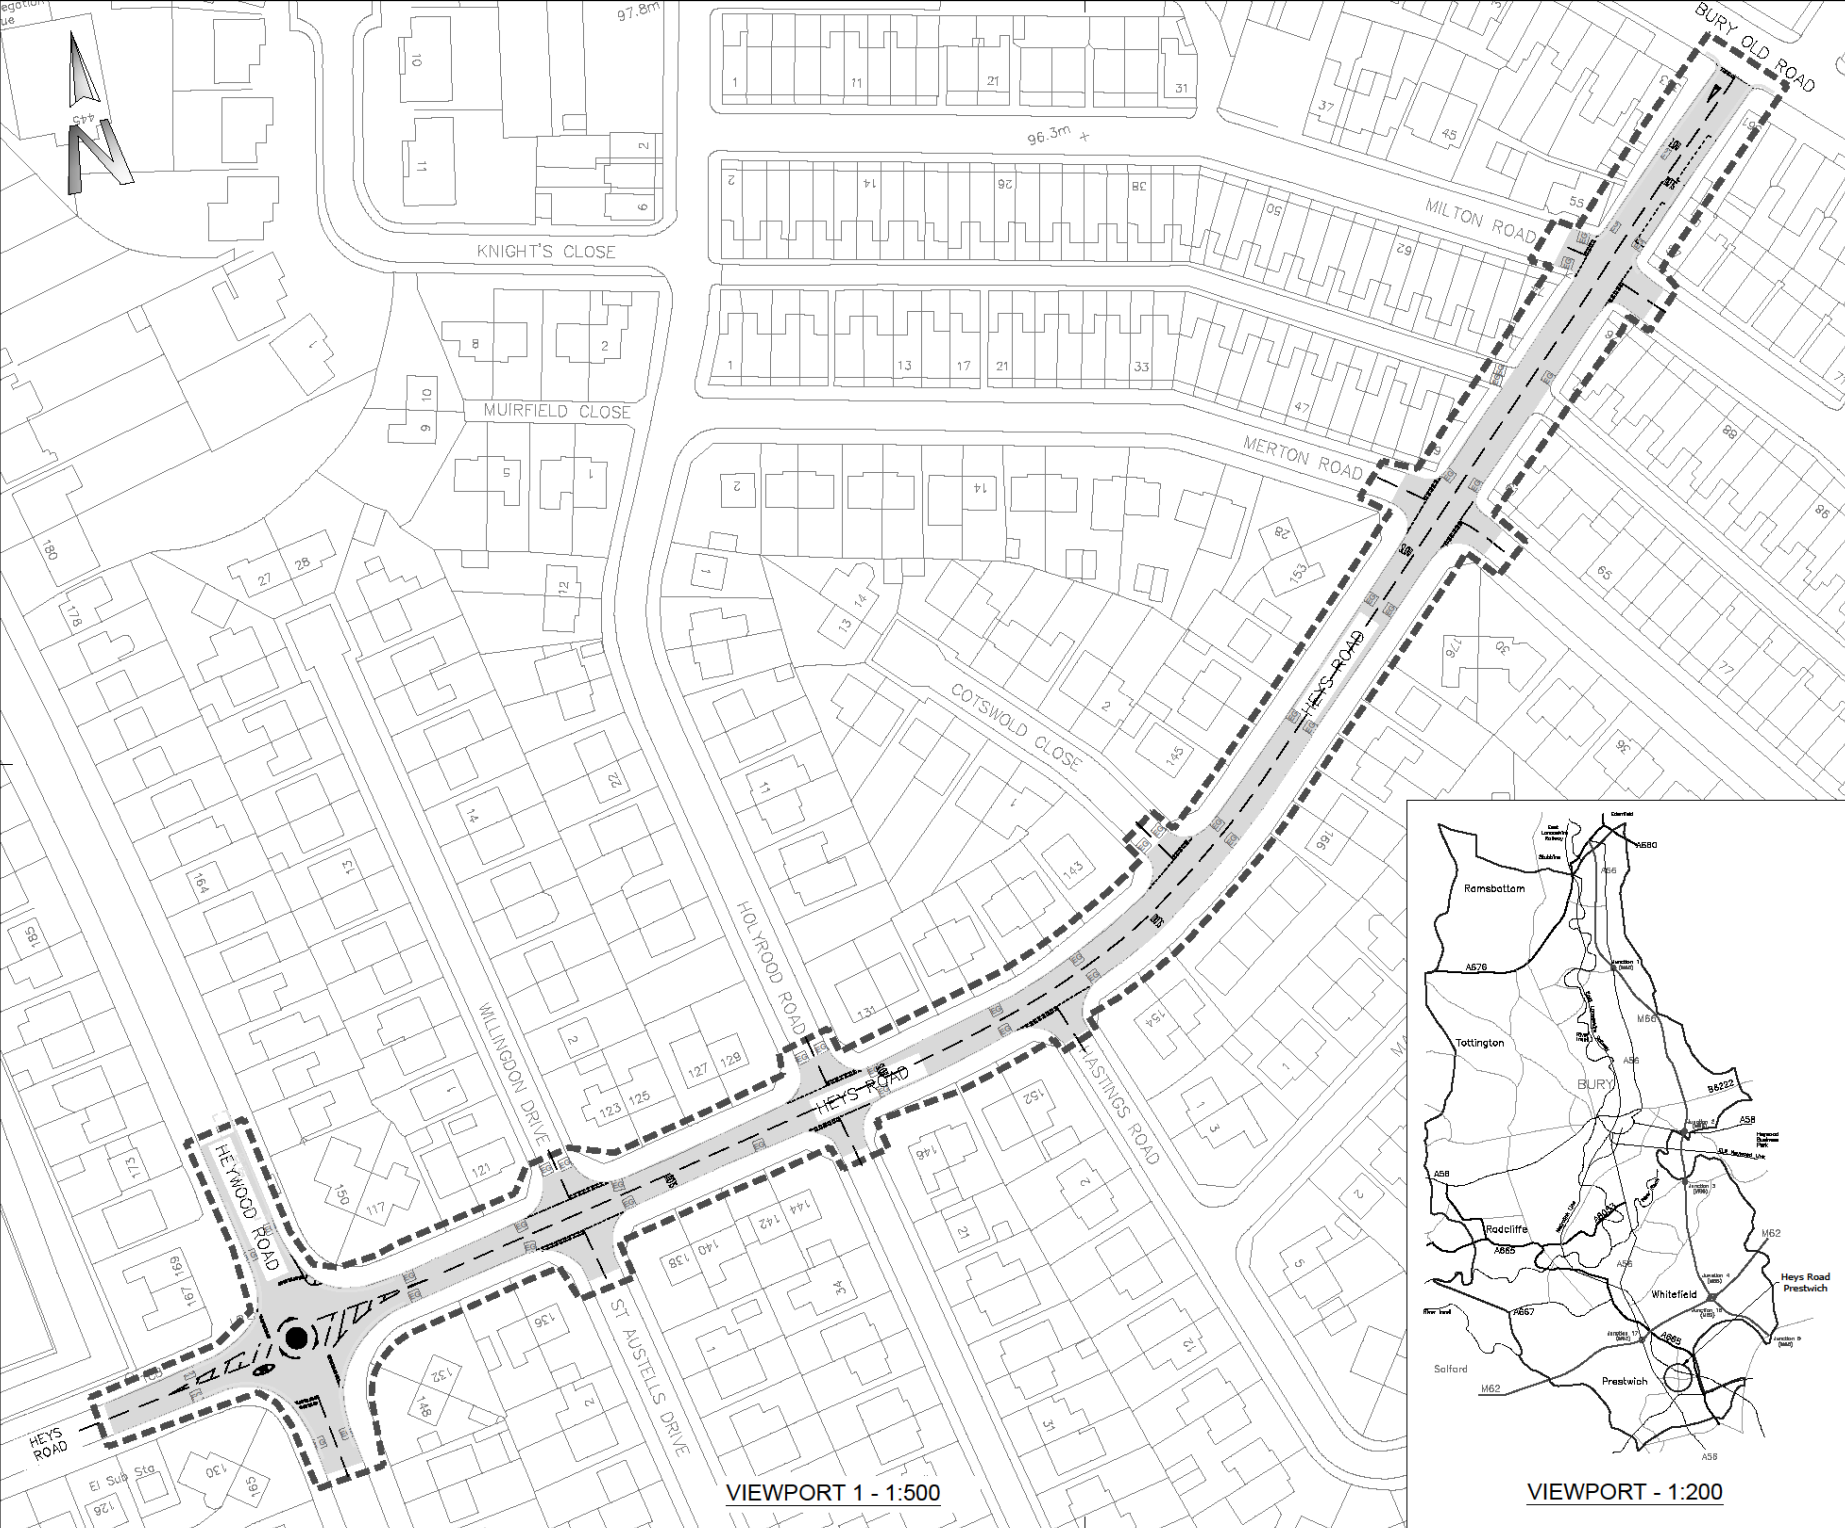

VIEWPORT 1 - 1:500

VIEWPORT - 1:200